


# FORENKLET SITUASJONSKART

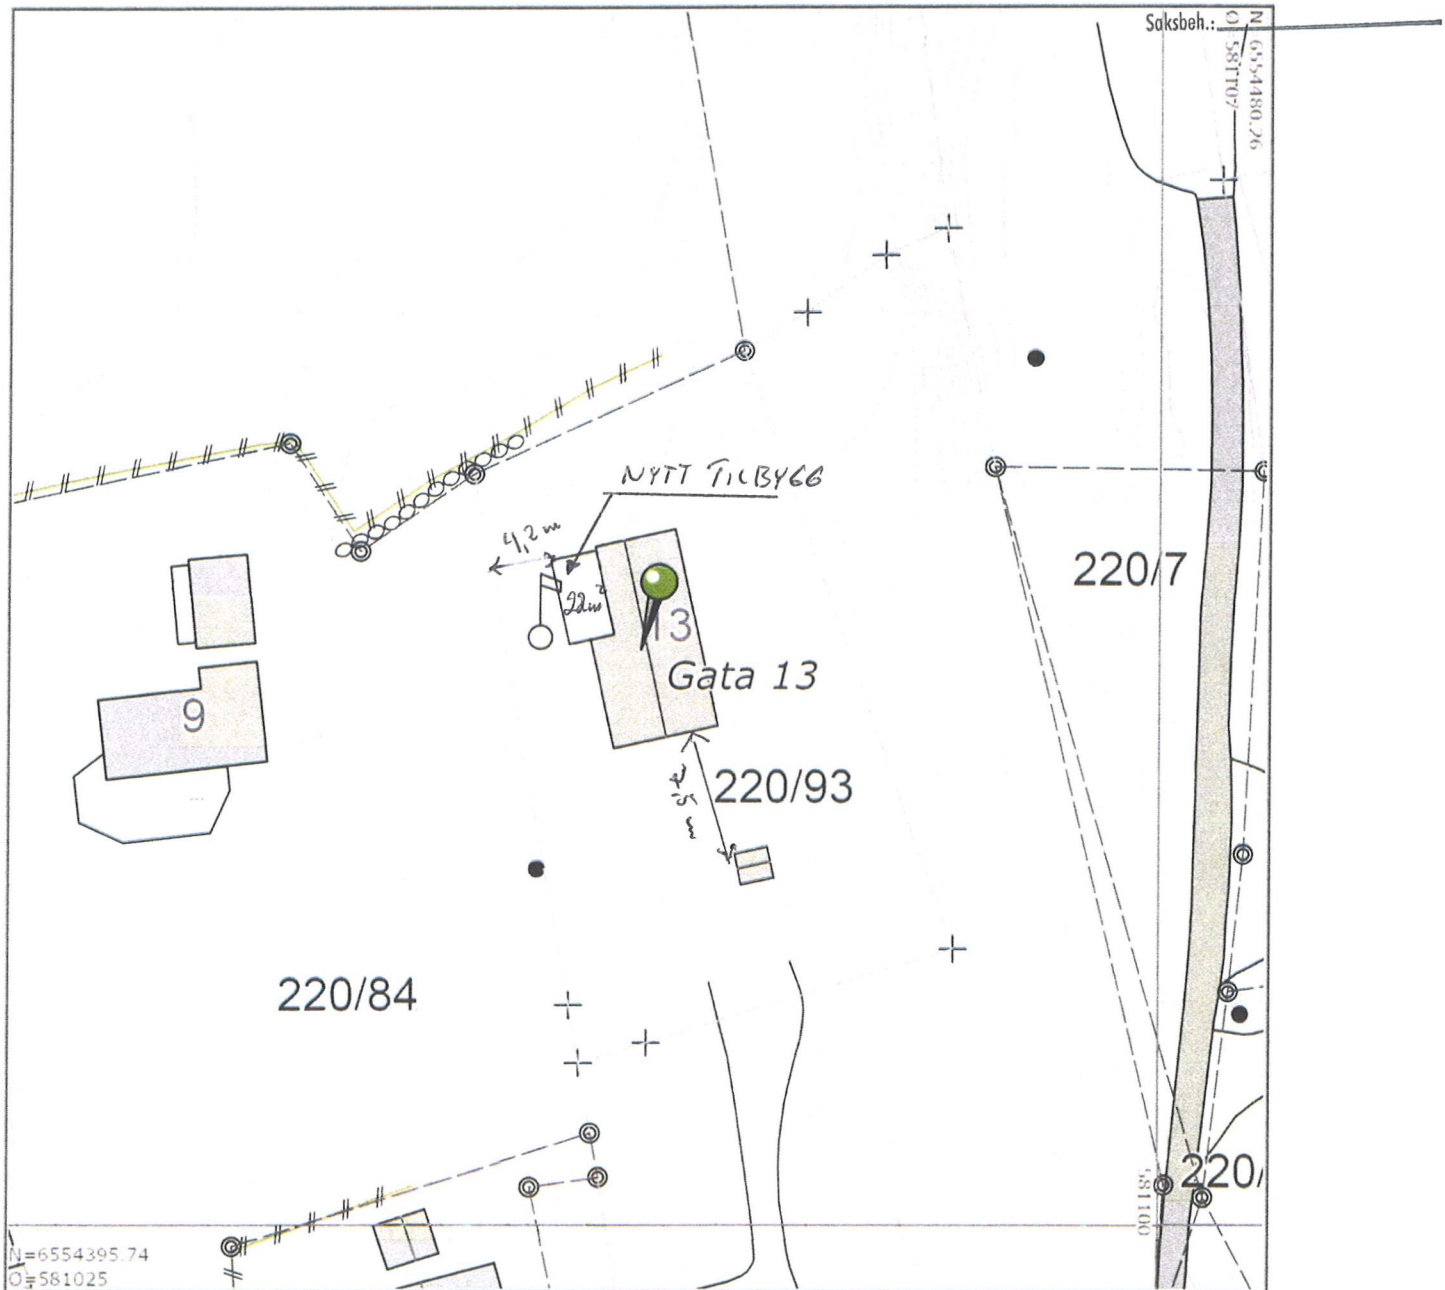

©FÆRDER KOMMUNE

Adresse:

Dato: 27/9-2018

Gnr/Bnr/Fnr/Snr: 0/0/0/0

UTM32 Euref89

## Tegnforklaring:


- Eiendomsgrense, anslått
- Eiendomsgrense, nøyaktig
- Vannledning
- Overvannsledning
- Avløp felles
- Spillvann

- Mur
- Gjerde
- Hekk
- Bygg takkant - nøyaktig beliggenhet
- Bygg fasadeliv - anslått beliggenhet
- Bygg fasadeliv - nøyaktig beliggenhet



Målestokk 1:500

Kontroller målestokk, rutenettet skal være 10cm x 10cm. Det tas forebehold om eventuelle feil eller mangler i kartet.

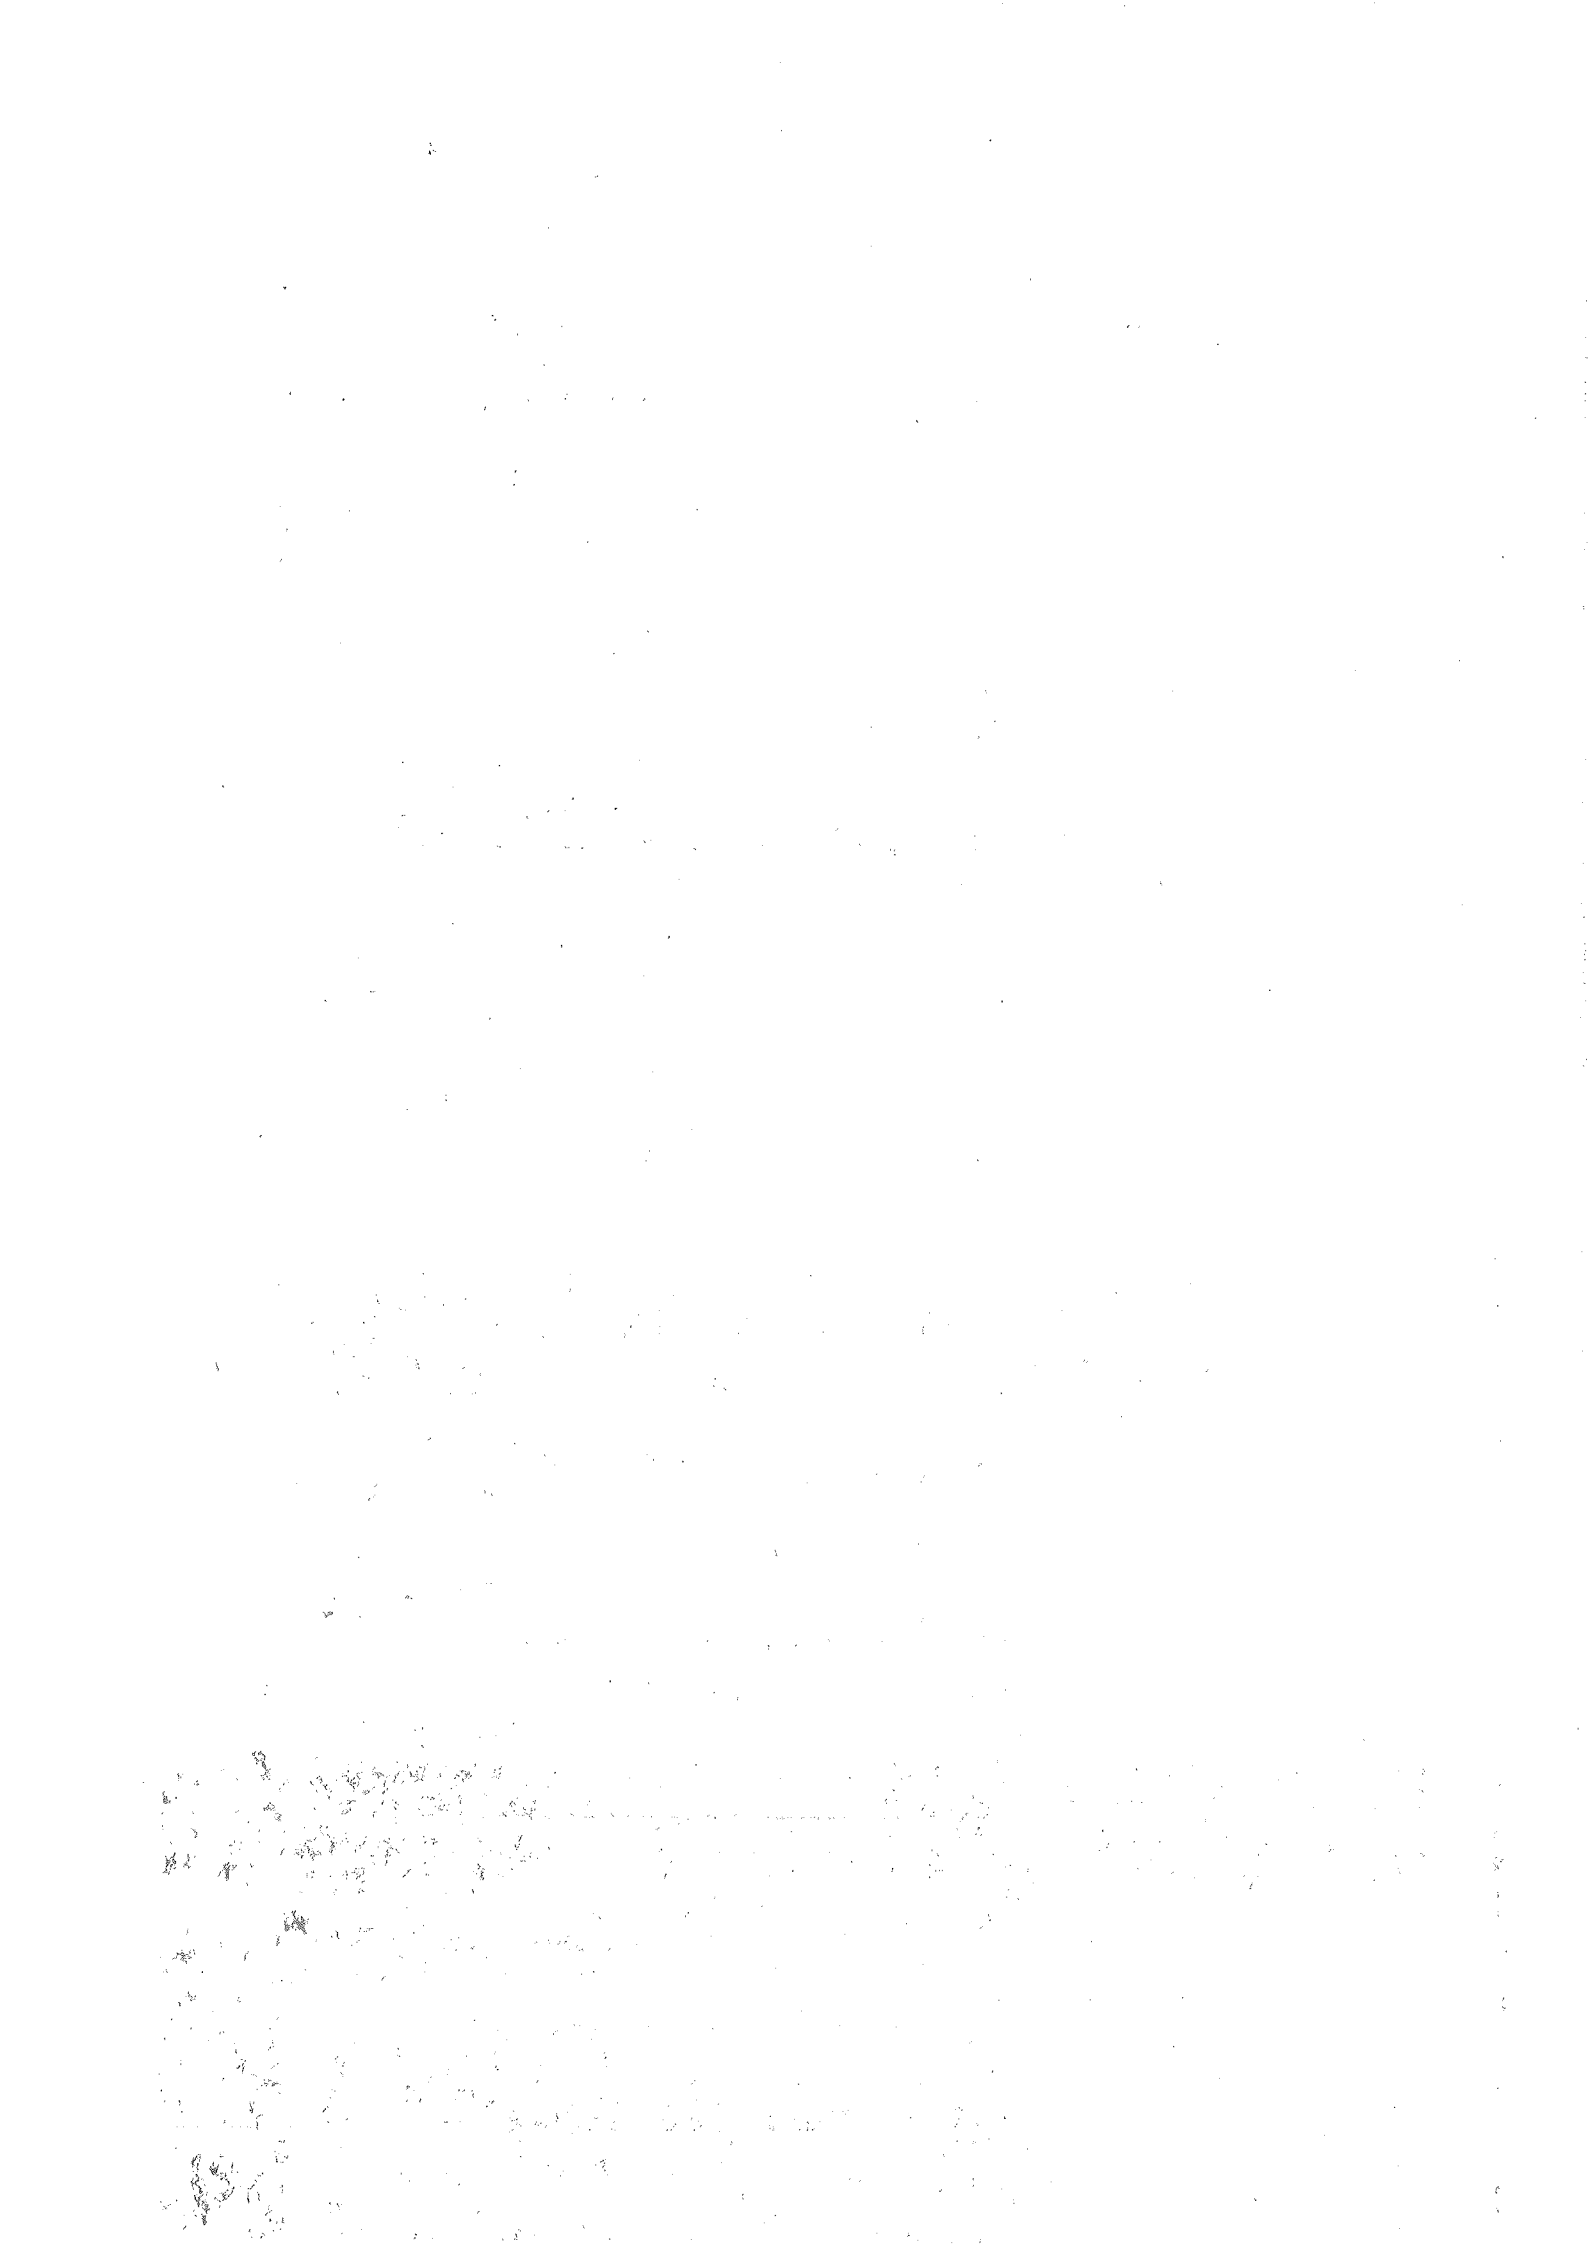


# FORENKLET SITUASJONSKART

Saksnr.: \_\_\_\_\_

Dato: 09 OKT 2018

Saksbeh.: \_\_\_\_\_

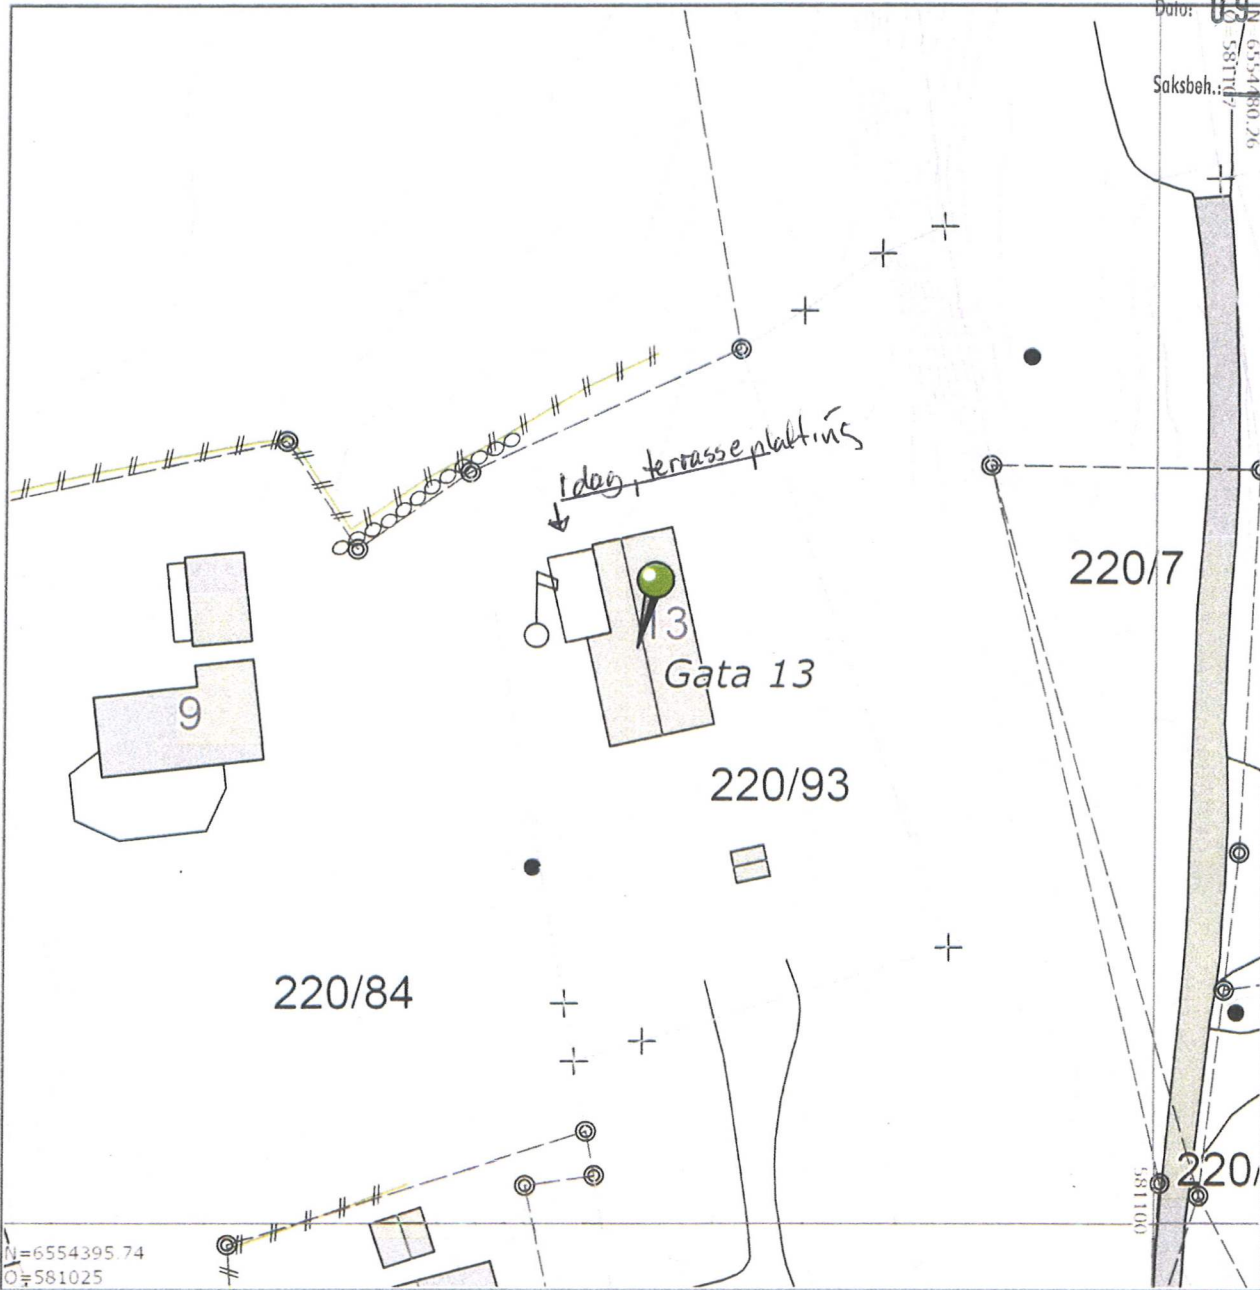

©FÆRDER KOMMUNE

Adresse:

Dato: 27/9-2018

Gnr/Bnr/Fnr/Snr: 0/0/0/0

UTM32 Euref89

## Tegnforklaring:

- Eiendomsgrense, anslått
- Eiendomsgrense, nøyaktig
- Vannledning
- Overvannsledning
- Avløp felles
- Spillvann

- Mur
- Gjerde
- Hekk
- Bygg takkant - nøyaktig beliggenhet
- Bygg fasadeliv - anslått beliggenhet
- Bygg fasadeliv - nøyaktig beliggenhet



Målestokk 1:500

Kontroller målestokk, rutenettet skal være 10cm x 10cm. Det tas forebehold om eventuelle feil eller mangler i kartet.