


Plan 1:50

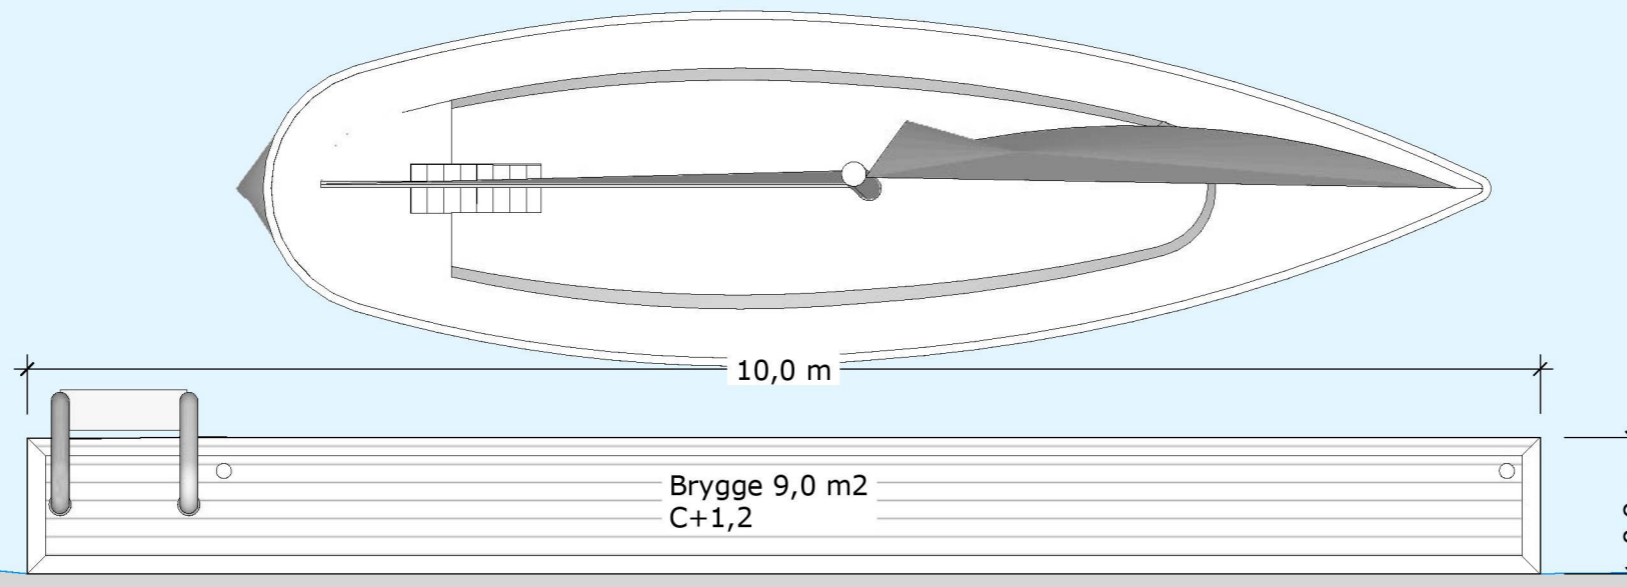

Noe terrengoppfylling fra brygge og mot/mellom svaberg  
Høyder fra C+1,0 til C+1,2

# BREILI & PARTNERE AS

© Alle rettigheter tilhører BREILI & PARTNERE AS.  
Endring, publisering, kopiering eller bruk av disse tegningene er forbudt uten skriftlig samtykke.

Bulls gate 2A, 3110 Tønsberg

Org.nr. 996 361 012 MVA

Rune Breili, siv.ark. MNAL  
E-post: post@breili.no  
Telefon: 33 50 12 90  
www.breili.no

Flytte eksisterende brygge,  
søknad om mudring

Byggemelding

PBL §20-1

Prosjektadresse:  
Holtekjærstranda 80,  
3145 Tjøme


Gnr./Bnr.: 216/31

Tiltakshaver:  
Erik og Lotte Bartnes

Skala 1:50 og 1:100 ved A3-utskrift

Ark.: RB/RS  
CAD.: RS  
Kontroll:  
Dato: 02.10.2018

Snitt 1:100

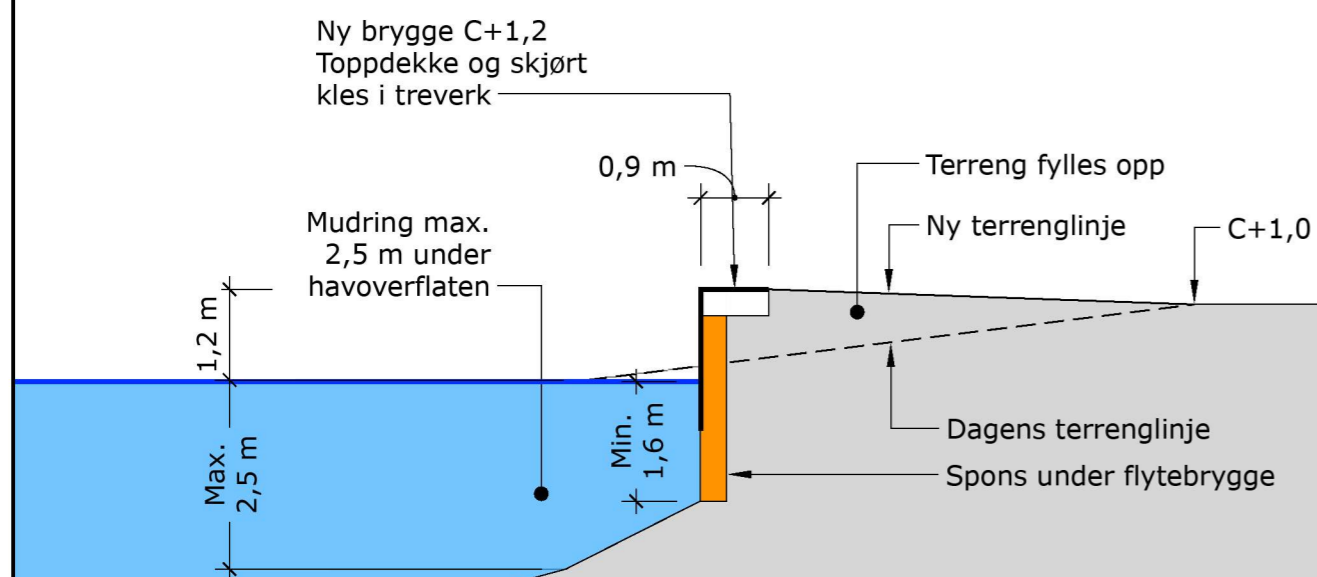

Rev.dato	Tekst	Tegn.
02.10.18	Nabovarsel sendt.	RS
11.10.18	Rammesøknad sendt.	RS

Tegn.navn:  
Plan og snitt brygge

Arealer:  
Ny brygge: 9,0 m2

Tegn.nr./vedlegg:

E1