


# FORENKLET SITUASJONSKART

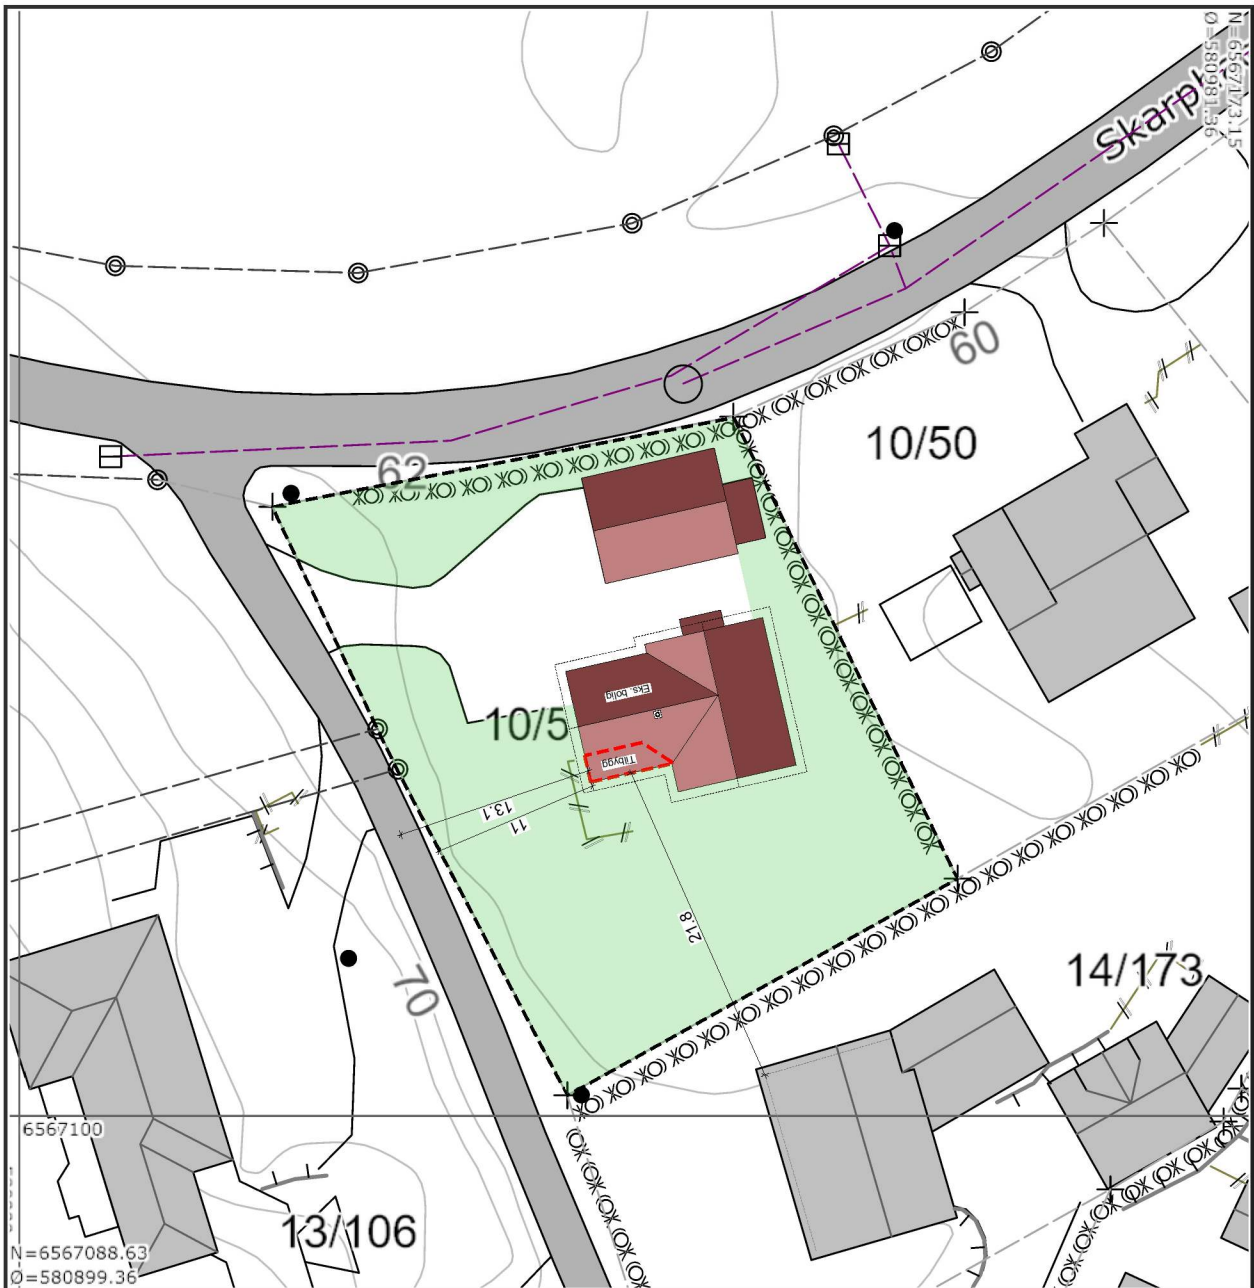


© FÆRDER KOMMUNE

Adresse: SKARPHAGAVEIEN 62

Dato: 19/9-2018

Gnr/Bnr/Fnr/Snr: 10/56/0/0

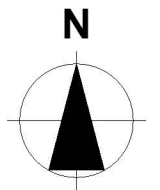

## FORENKLET SITUASJONSKART

TILTAKSHAVER:

Lasse Snørteland

DATO:

24.09.18

SIGN.:

B.Vedvik

KONT. AV:

-



vedvik byggteknikk  
prosjektering - tegning - byggesak

Tujaveien 5, 3160 Stokke  
Tlf. 41 29 48 45  
post@vedvikbt.no - www.vedvikbt.no

BYGGEPLASS:

Skarphagaveien 62,  
Nøtterøy

MÅLESTOKK:

1:500

PROSJEKTNR.:

32-18

TEGNINGSNR.:

D-01