

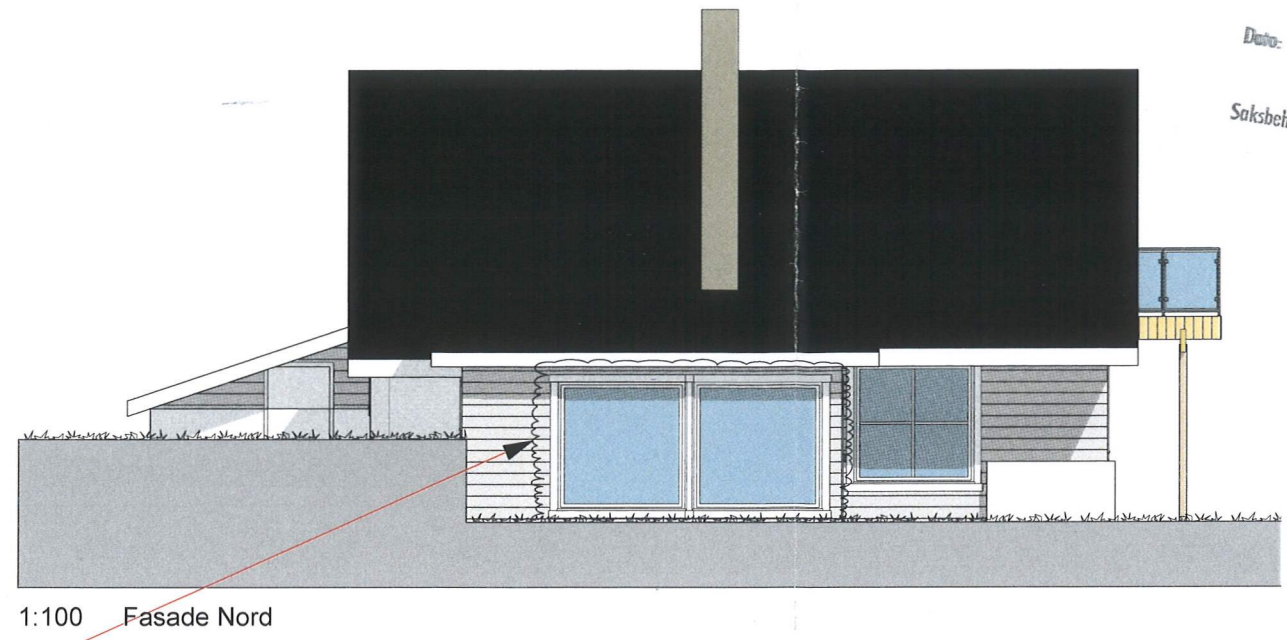


Saksnr.:
 Dato: 13 JAN 2020
 Saksbeh.:

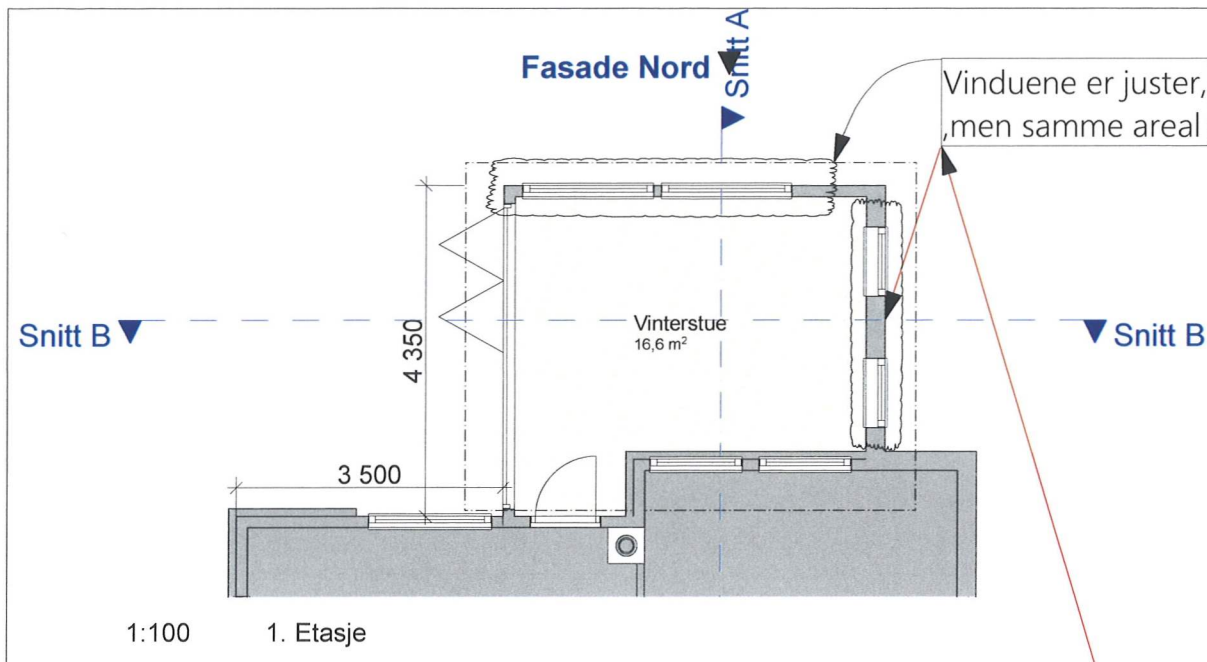

Endringen går ut på at det er sløyfet ett vindu på Øst fasaden, samt at de 3 vinduene på Nord fasaden er gjort om til 2 større vinduer, men det samlede glass/vindus arealer forblir det samme som om søkt.

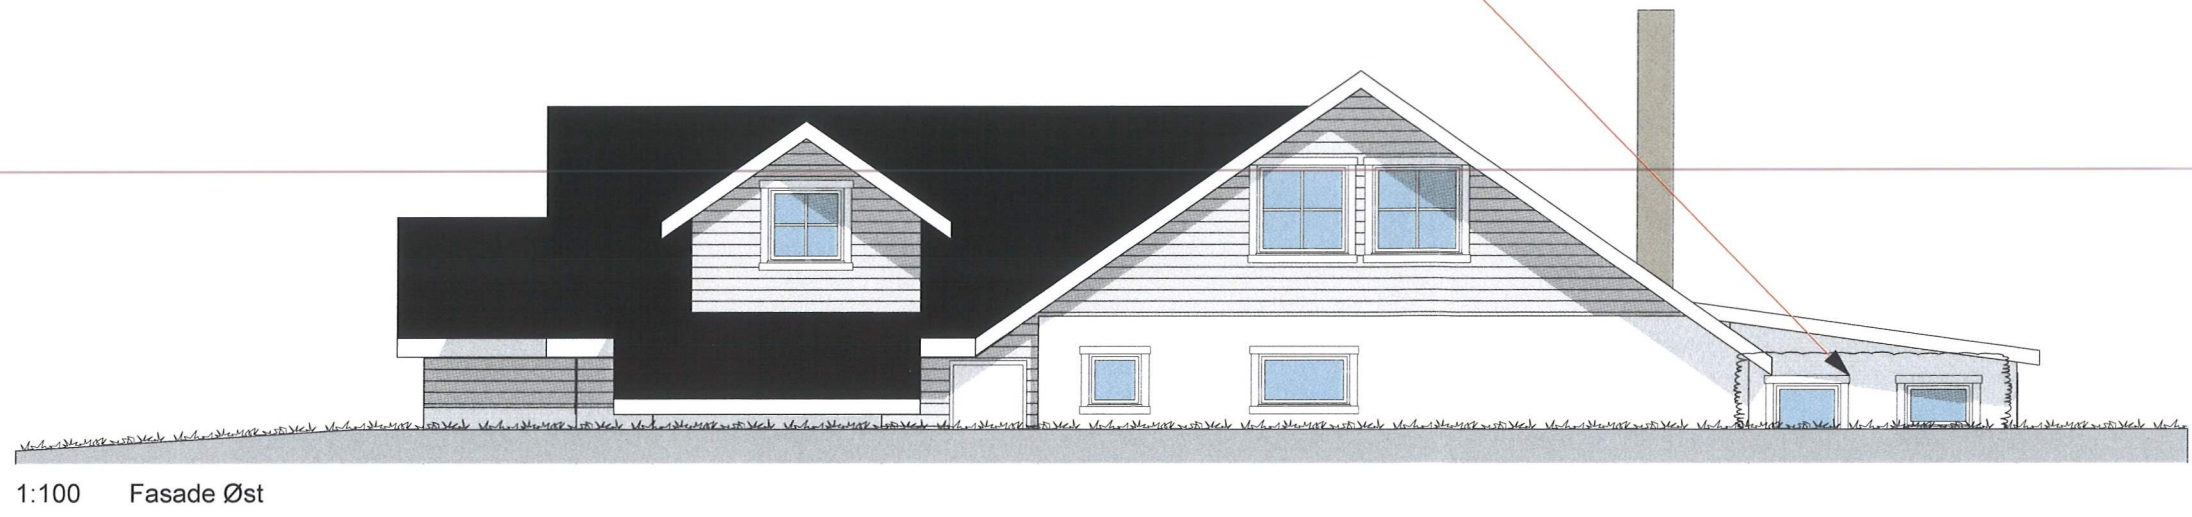

E1	
Prosjekt Veibakken 7c	Kontroll prosjekt Sign.: Kontroll:
Tiltakshaver: Cecilie Ekdahl Veibakken 7c 3140 Nøtterøy	Gnr./Bnr./Festenr.: 80/59
Prosjekterende: Bygningsfirma Rune w. Johansen AS Semsveien 37 3140 Nøtterøy	 Dato: 02.06.2018
© Alle rettigheter tilhører utførende for prosjektering, kopiering eller bruk av disse tegningene er forbudt uten skriftlig samtykke	Målestokk: 1:100
Tegning: Plan 1. Etasje	Tegningsnr.: A21-01 Rev.: .